

ADRESS:

Kristianstad Arena
Besöksadress: Västra Storgatan 69
Leveransadress: Ringvägen 6
291 54 Kristianstad

PUBLIKKAPACITET:

- Vid match ca 4 700 pl
- Vid konsert ca 5 000 pl

ENTRÉPLAN:

- Entréer: Information, biljetter och kiosk
- Evenemangsentréer 4 st
- VIP entré 1 st
- Entré hall med garderob, toaletter, TV-skärmar för reklam, hiss och två trappor
- Separat ingång för spelare och domare från logistikområdet
- 6 omklädningsrum
- 2 domarrum
- Läkare
- Doping
- 2 mötesrum
- 2 tvättstugor
- Förråd
- Varuintag
- 37 toaletter, 9 st RWC och 16 pissoarer

PLAN 2:

- Restaurang 120 pl och kök
- 2 snabbmatställen och 2 kiosker
- 6 mobila försäljningsställen
- 2 läktare för funktionshindrade med ledsagare
- Nedre läktare med 2 588 sittplatser, 14 handikapplatser
- Övre läktare med 2 012 sittplatser, 93 logeplatser
- 47 toaletter, 4 RWC och 17 pissoarer

PLAN 3:

- Restaurang med 168 pl
- Gästvärdsrum 40 pl
- Konferens rum med 12 pl
- Konferensrum med 20 pl
- Presskonferens 30 pl (möbleras för 16 ätande)
- 6 st loger med 92 pl
- 13 toaletter och 3 RWC

PLAN 4:

- Tekniska installationer

TOALETTER:

- Toaletter 97 st
- RWC 16 st
- Pissoarer 33 st

MEDIA OCH REKLAM:

- Delbar mediakub med fyra skärmar som ger totalt 36 kvm
- 35 TV-skärmar
- 72 fasta reklamplatser på andra gradängen

LJUD:

- Ca 300 högtalare


MEDIASERVICE:

- Fyra TV-plattformar
- Två OB-buss anslutningar
- Kattluckor och krokar
- 34 pressplatser med el och IT
- Presskonferens rum
- Radiohytt
- WiFi


SAMMANTAGET I HELA ANLÄGGNINGEN (INKL. IDROTTSHALLEN):

- 21.000 kvm
- Fyra fullmåttplaner
- 18 omklädningsrum

ÖVERSIKT

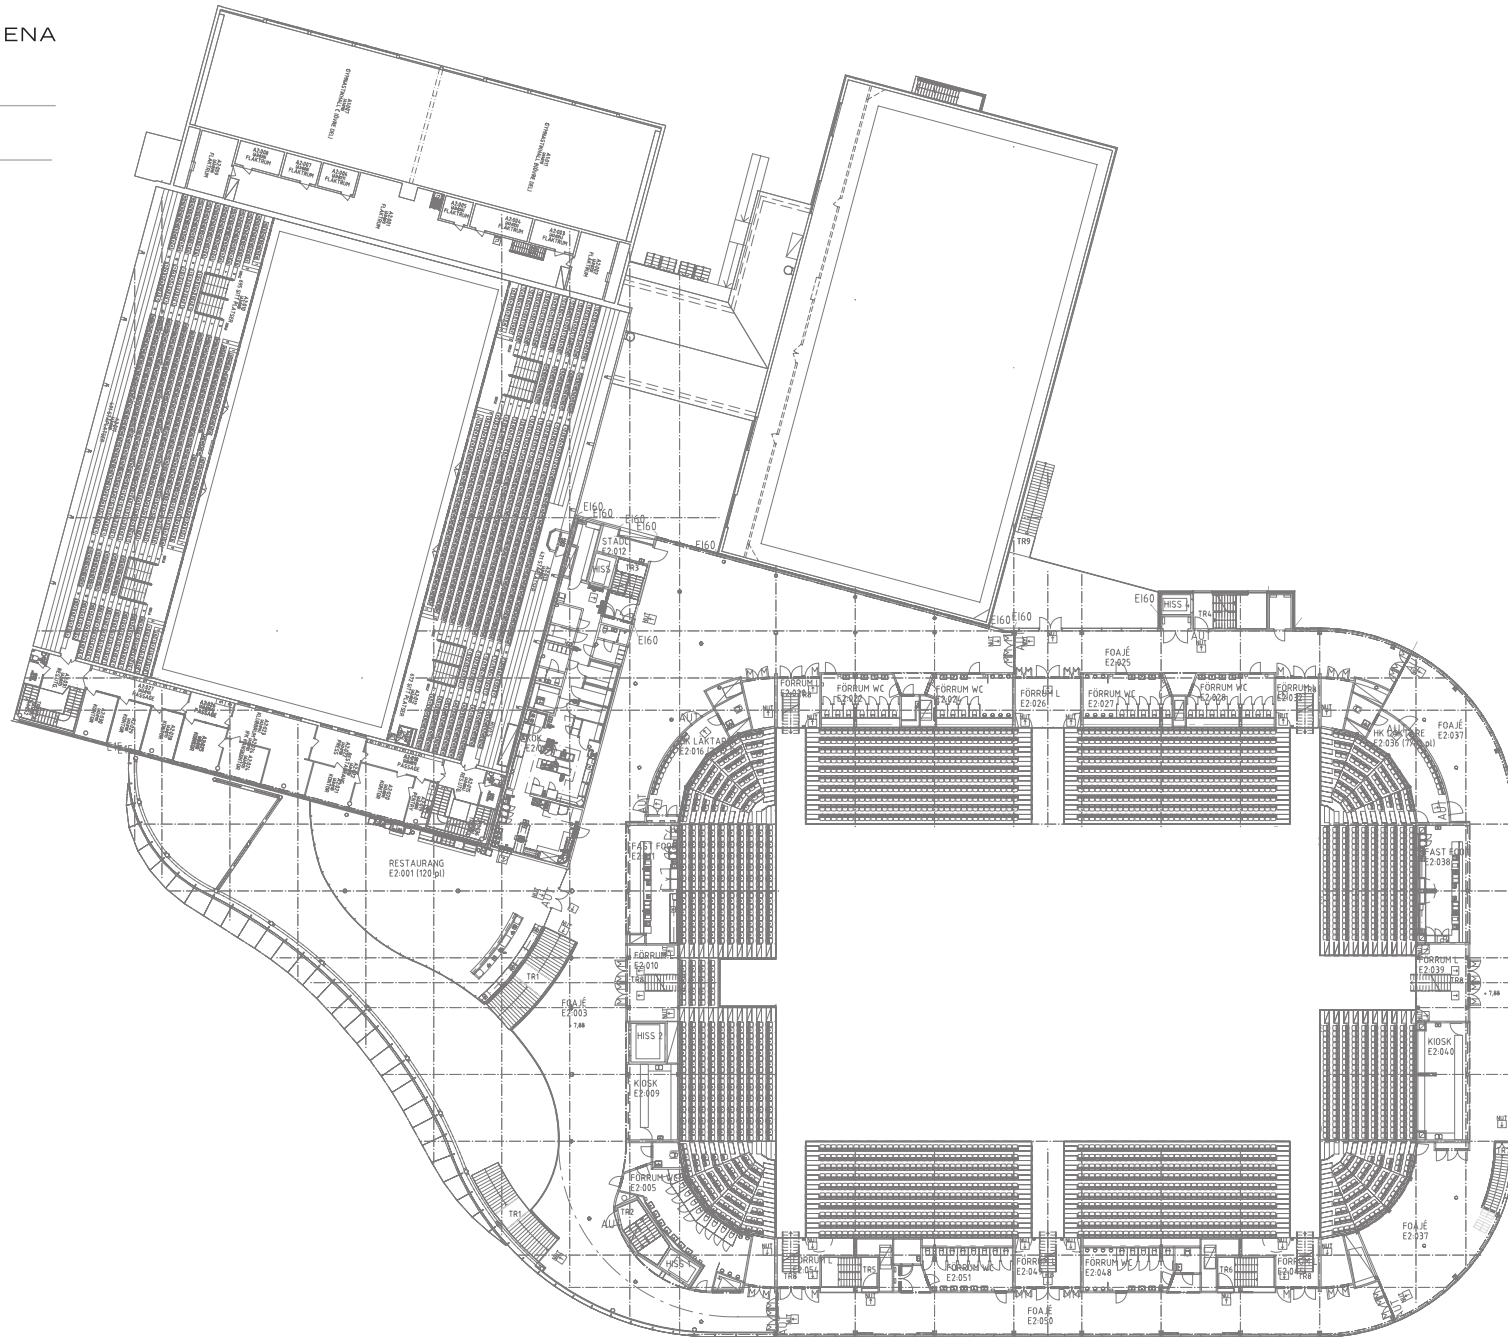

STOLAR NEDRE

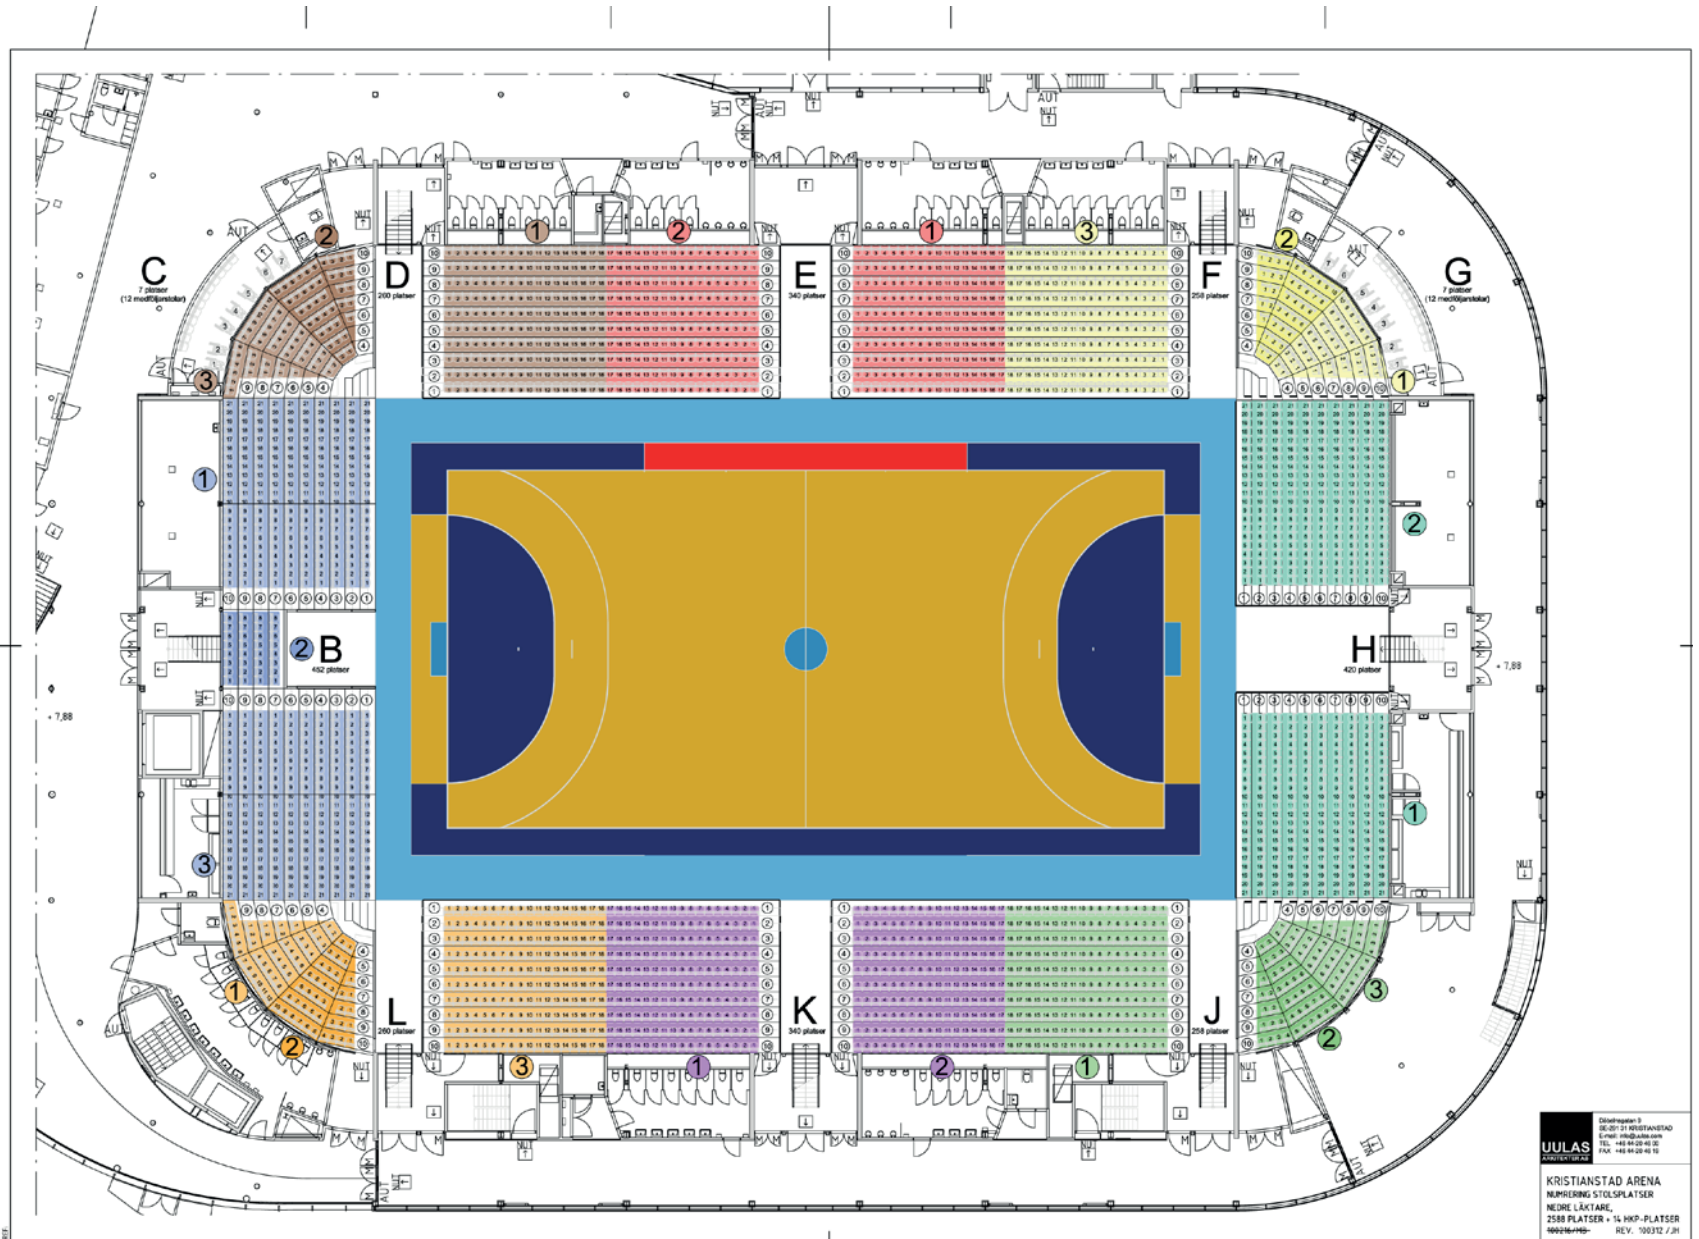


UULAS
 arkitektur

KRISTIANSTAD ARENA
 NUMRERING STOLAPLÅTSEN
 NEDRE LÅKTARE,
 2588 PLÅTSEN + 14 HKP-PLÅTSEN
 REV. 100312 / J.M

Ölandsgatan 5
 SE-201 21 KRISTIANSTAD
 E-mail: info@uulas.se
 TEL: +46 40 20 40 00
 FAX: +46 40 20 40 10

STOLAR ÖVRE

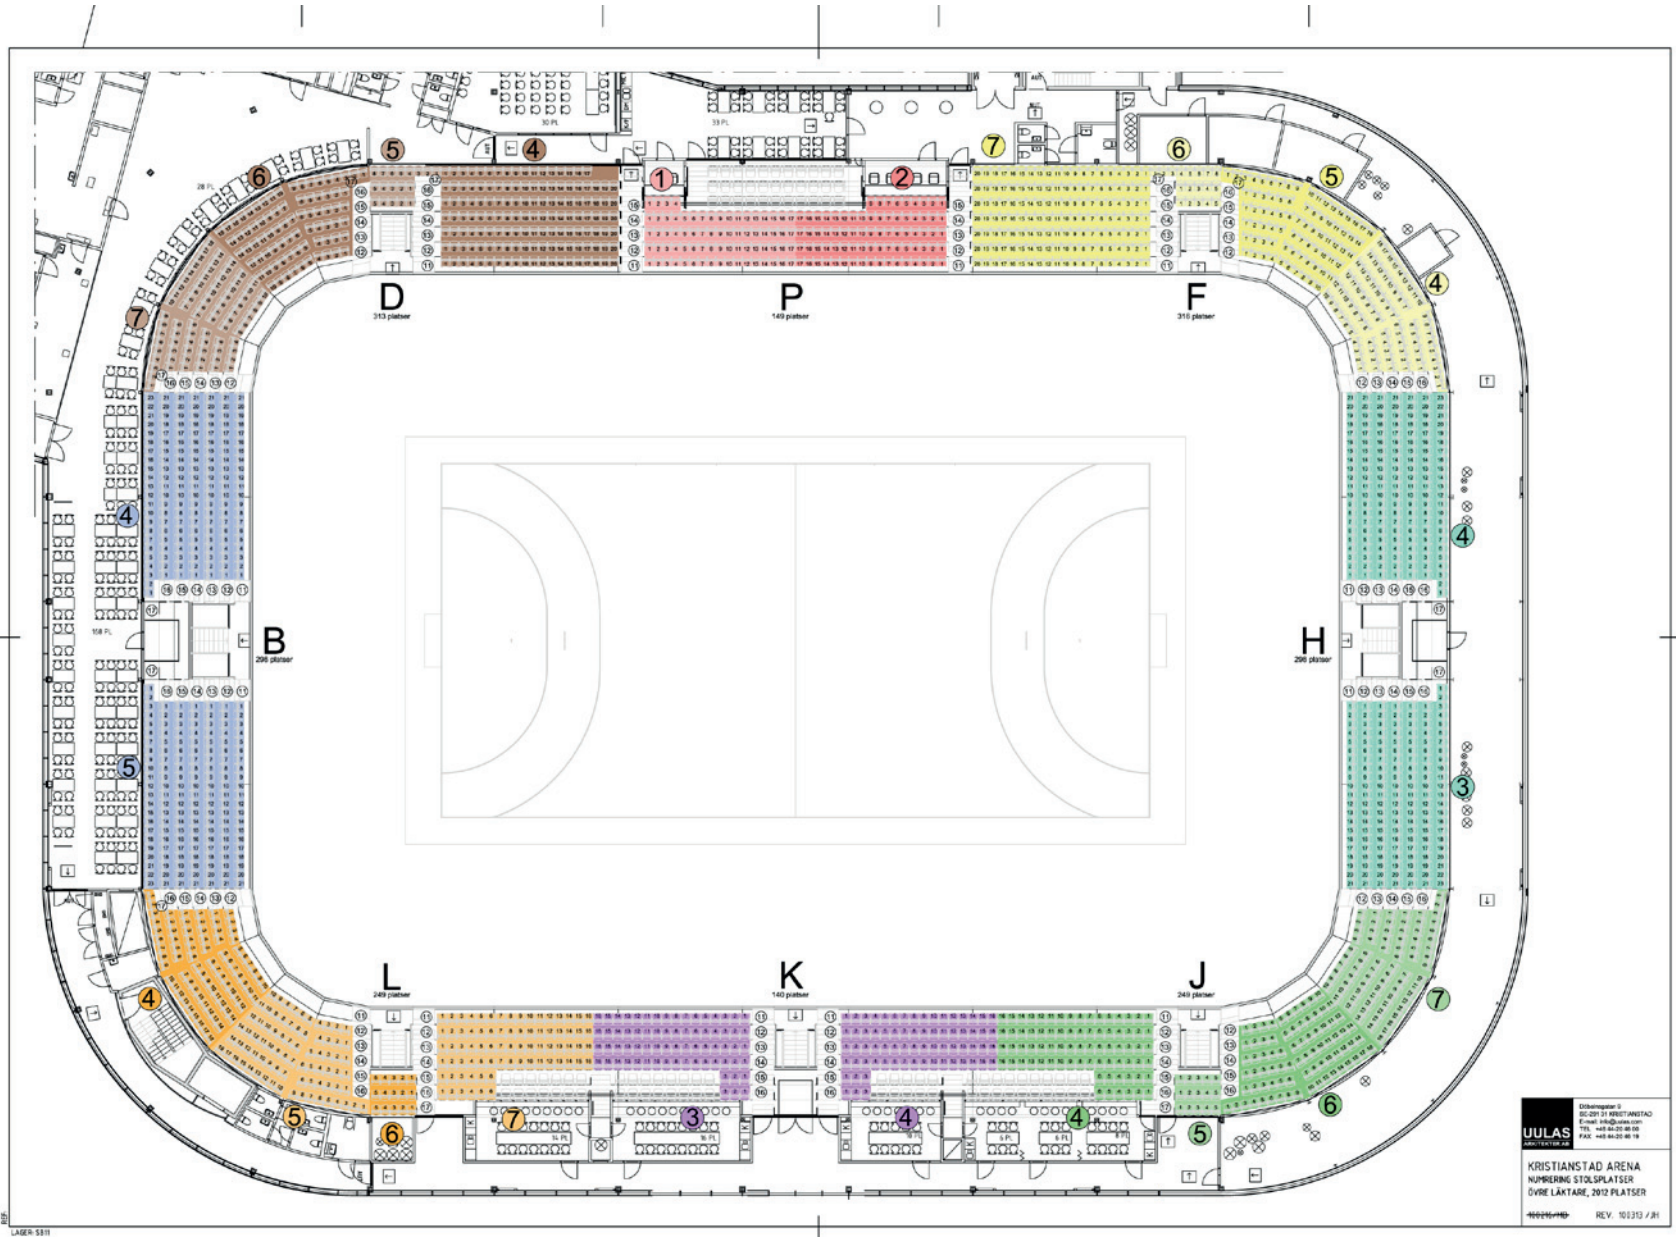

KONFERENS PLAN 3

